



凡 例


記 号	名 称	改 修 工 法	数 量
A1	A : ひび割れ (幅0.2~1.0mm未満)	自動式低圧エポキシ樹脂注入工法	18.30m
B1	B : ひび割れ (幅1.0mm以上)	Uカットシーリング材充填工法	3.30m
C1	C : 浮き及び剥離 (0.25㎡未満)	注入口付アンカーピンニング部分エポキシ樹脂注入工法	2.87㎡
C'1	C' : 浮き及び剥離 (0.25㎡以上)	注入口付アンカーピンニング全面エポキシ樹脂注入工法	7.69㎡
D1	D : 爆裂	欠損部撤去、鉄筋錆省き、防錆処理、ポリマーセメントモルタル充填	40.90㎡
E1	E : 赤外線異常箇所 (浮き)	注入口付アンカーピンニング全面エポキシ樹脂注入工法	1.05㎡

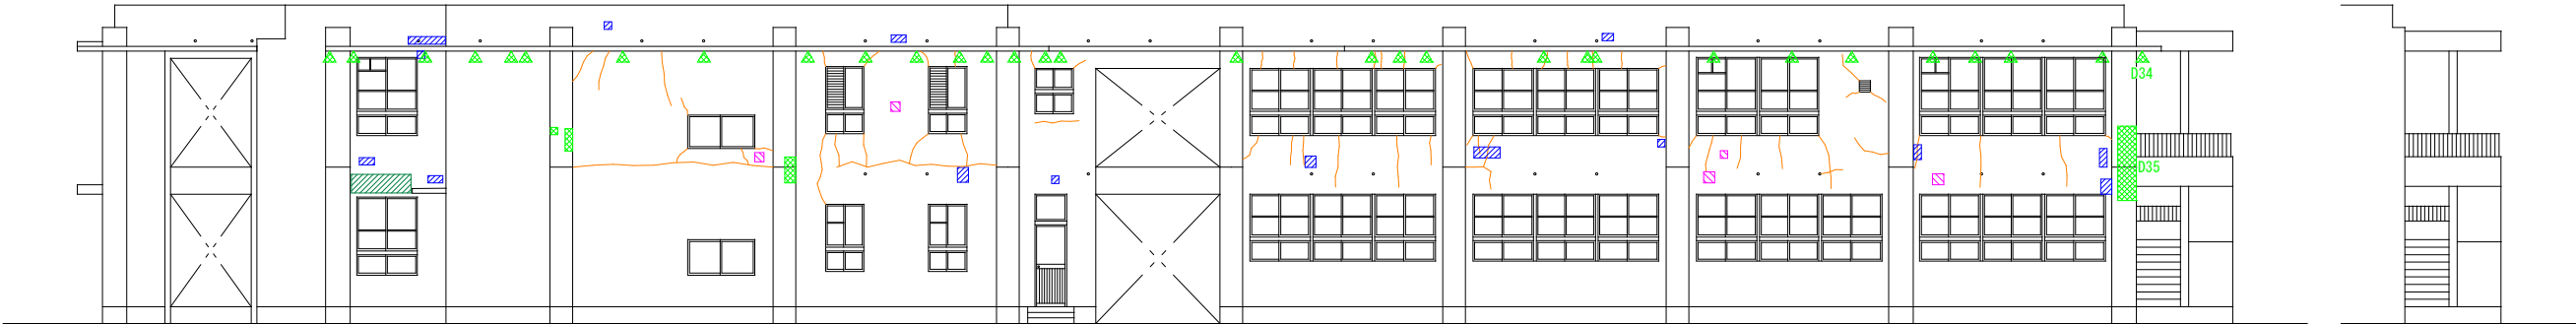


※北立面図 1/200 ※D34とD35のみ修繕対象

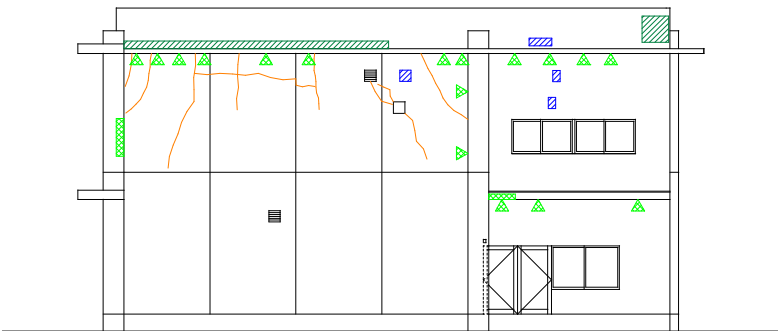

※※ 東立面図 1/200 ※※修繕対象外

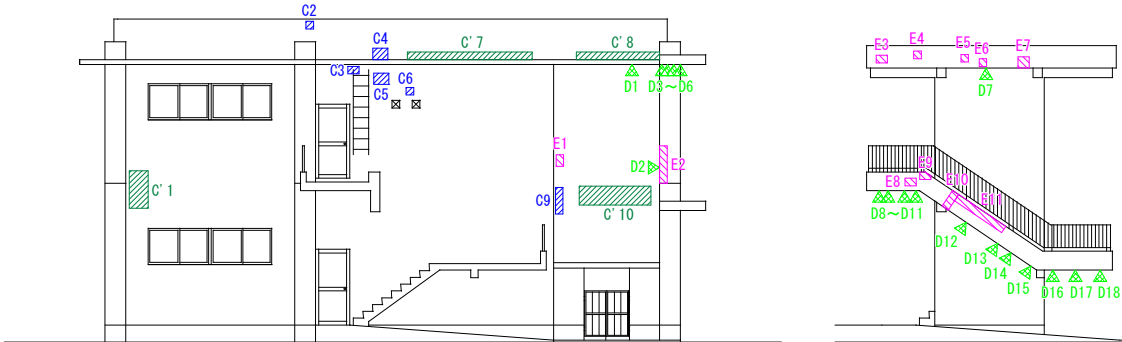

西立面図 1/200

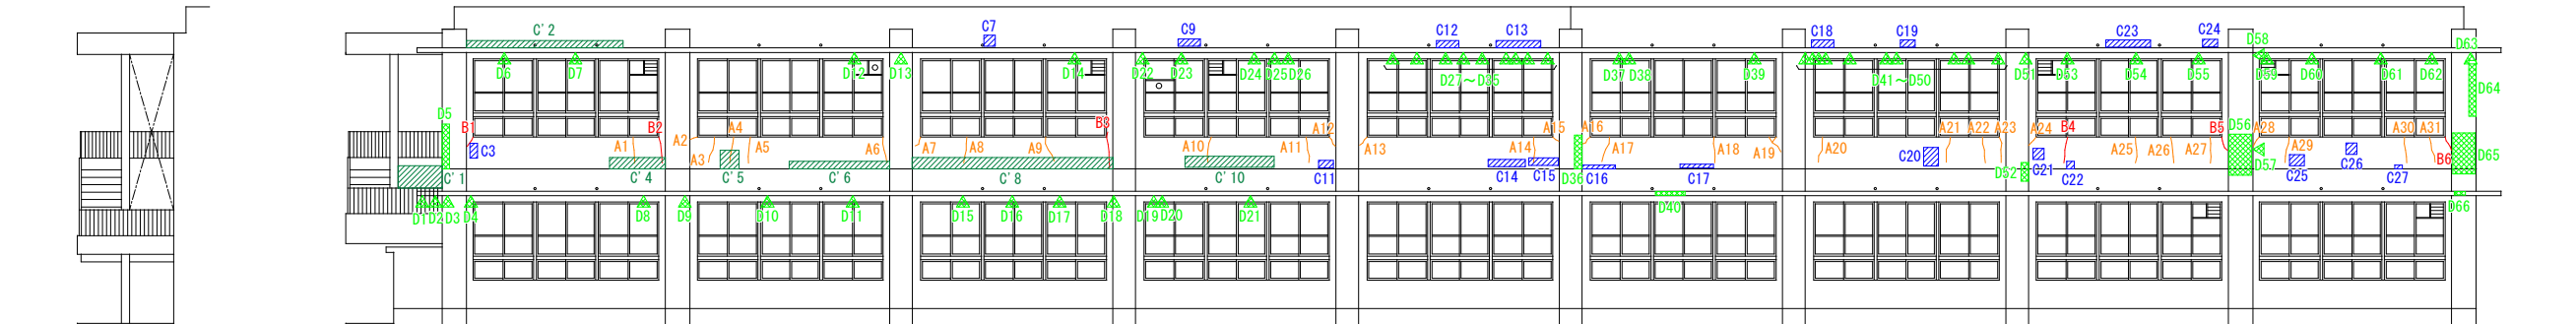

南立面図 1/200