


第3教棟 教室配置図

北

西

東

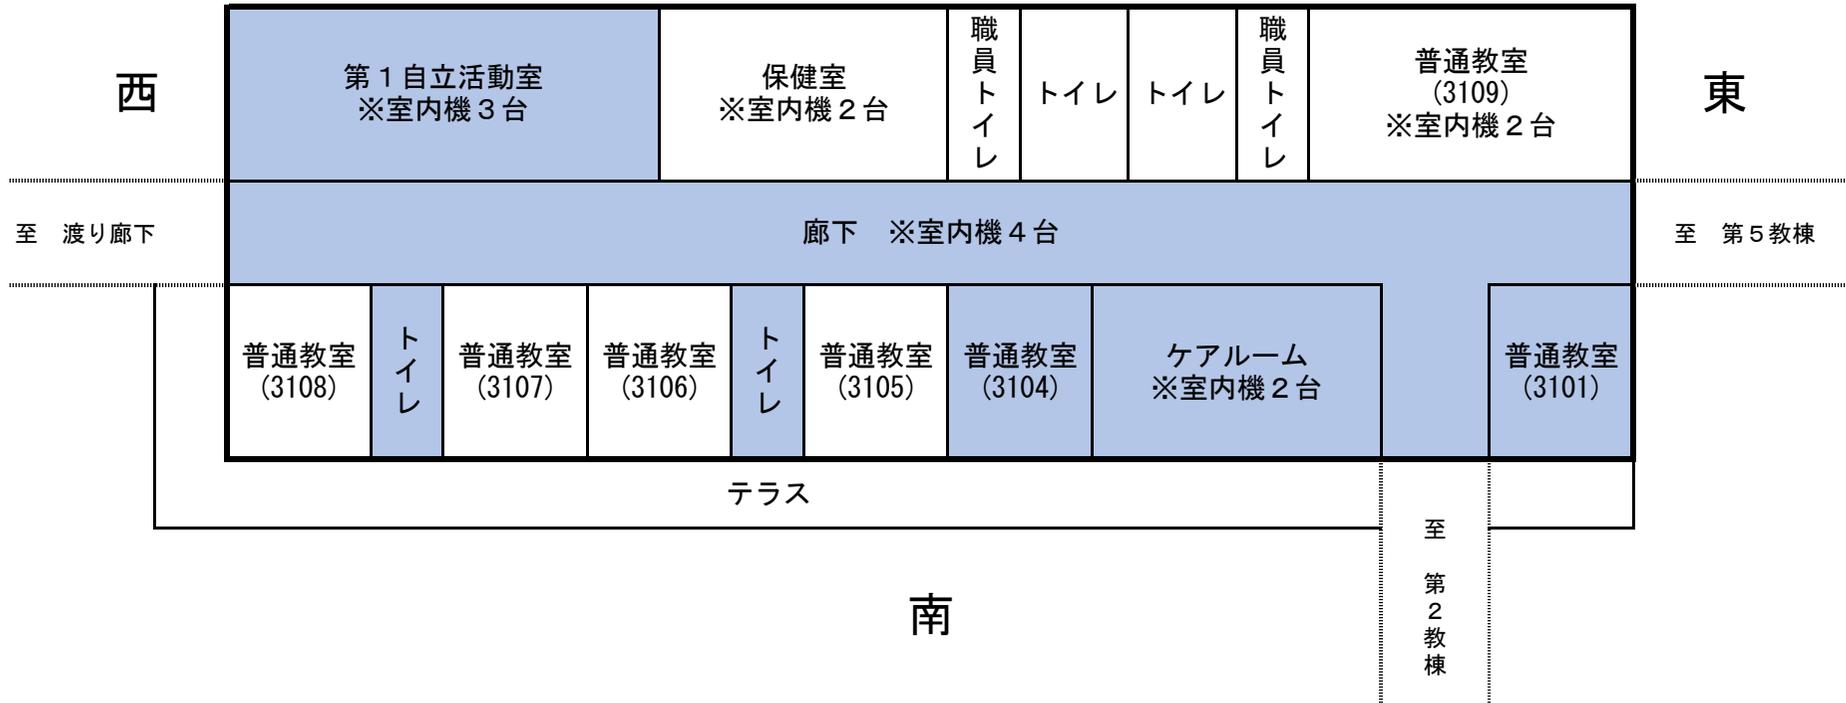

- 着色されている箇所に、室内機及び室内機用リモコンを納入する。
- 第3教棟西側に位置する渡り廊下部分に、室外機を納入する。
(いずれも、既設物との入れ替えとする。)