



しげのぶ特別支援学校 第6教棟教室配置及び空調機器(室内機)配置 概略図

2階

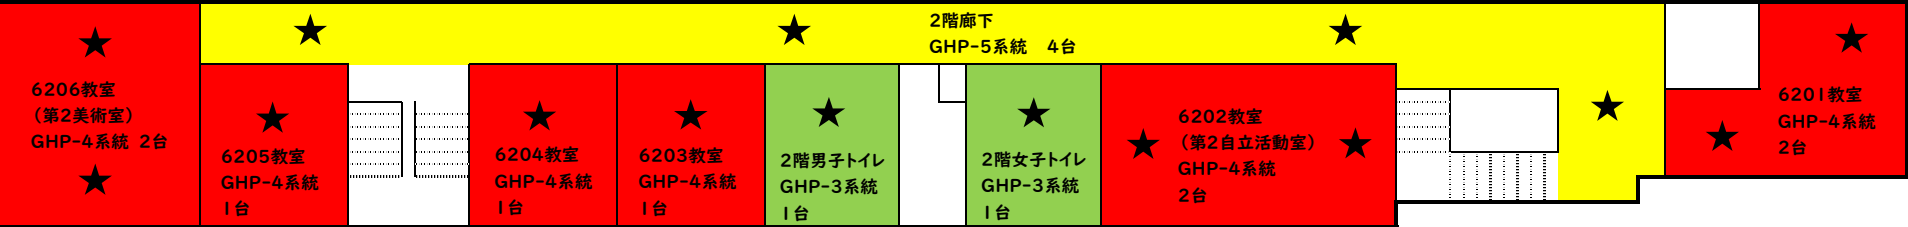

1階

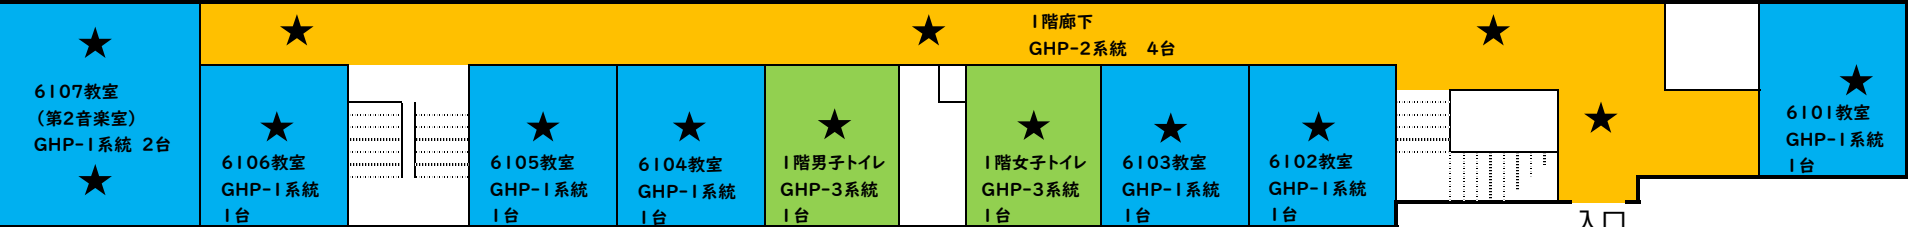

入口
(至 渡り廊下)